


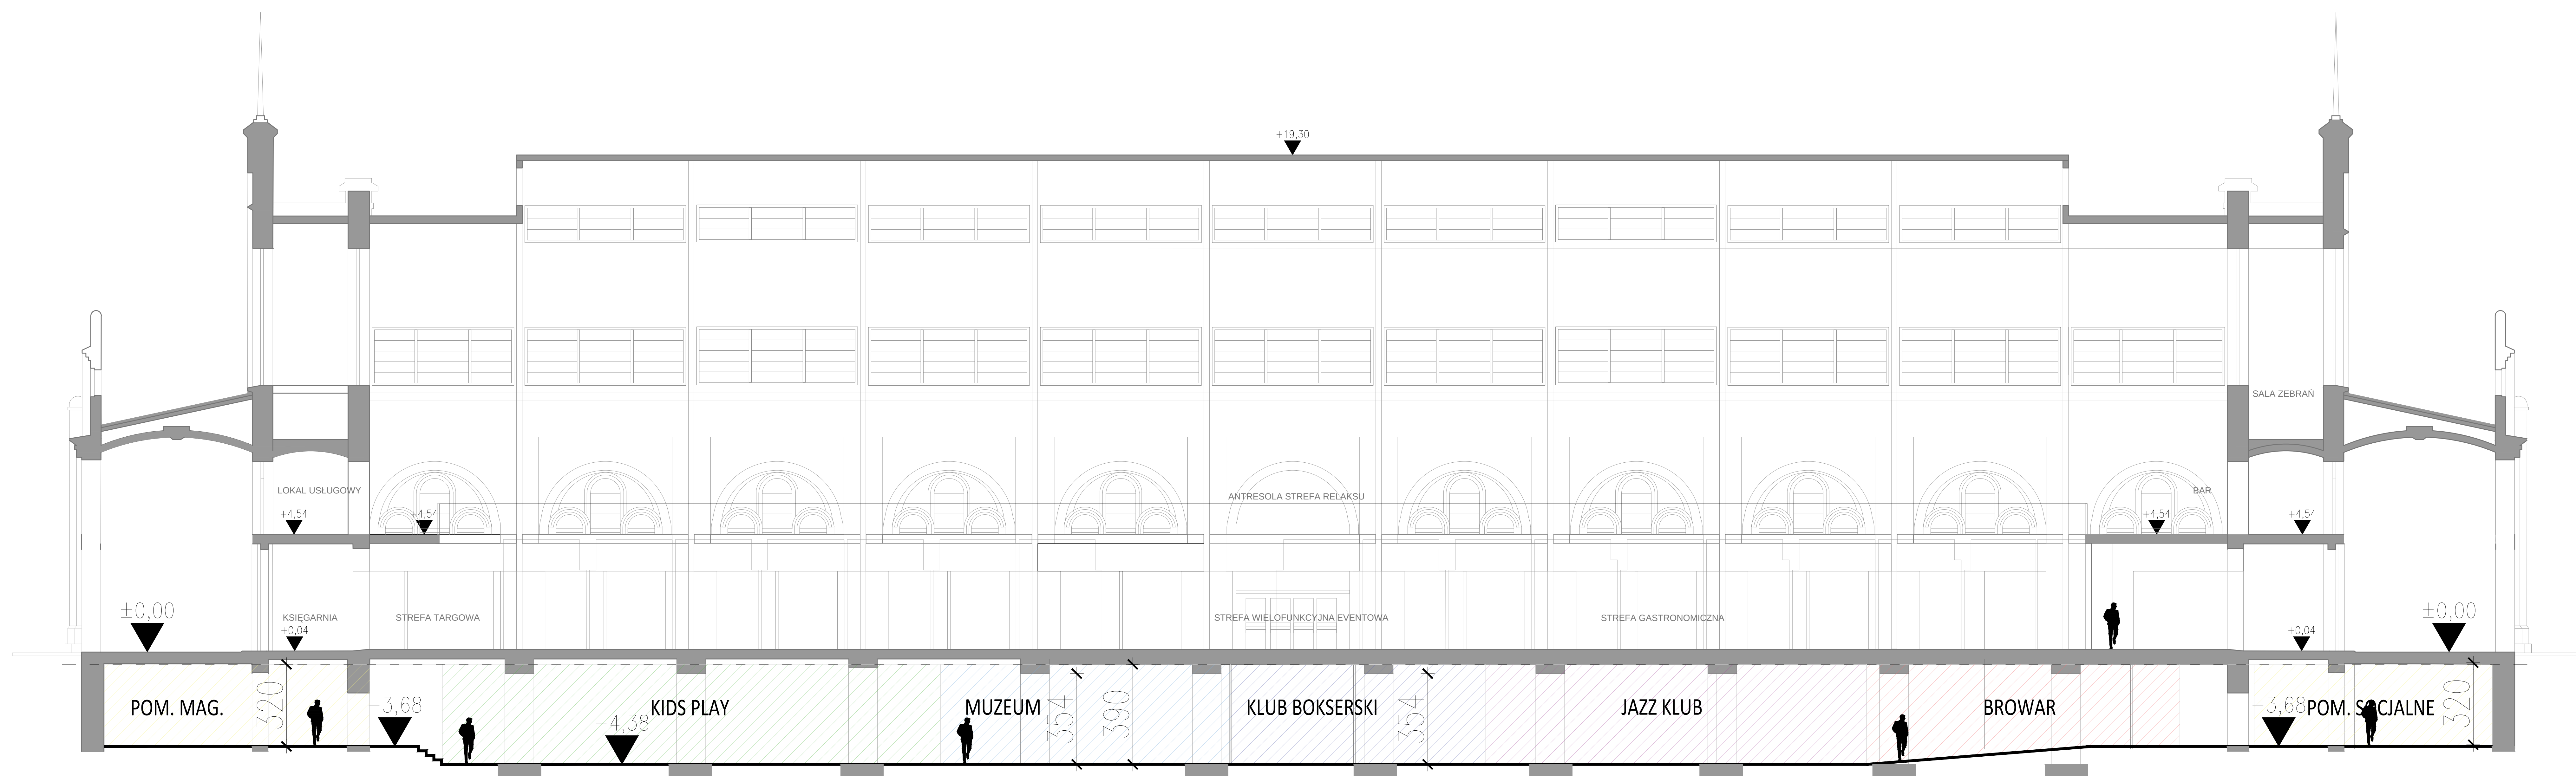

PODZIEMIE_WERSJA 1